





Voorgevel

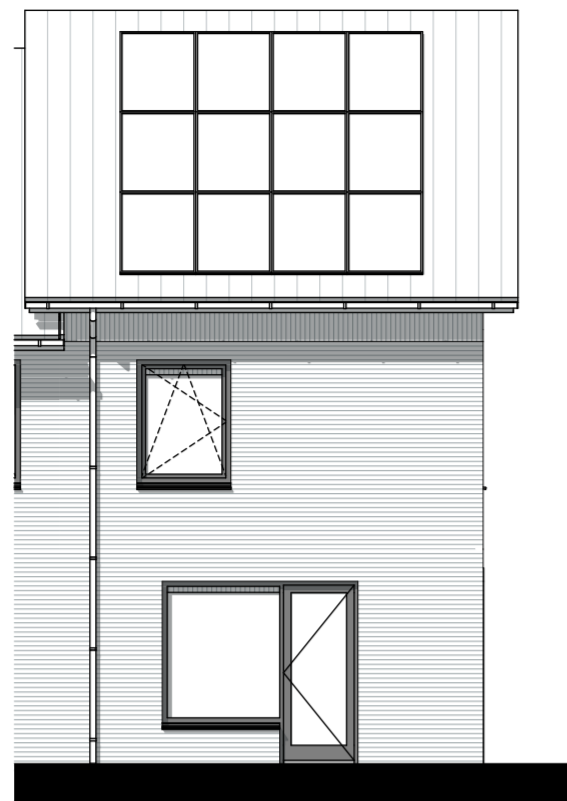


Achtergevel




Linkergevel

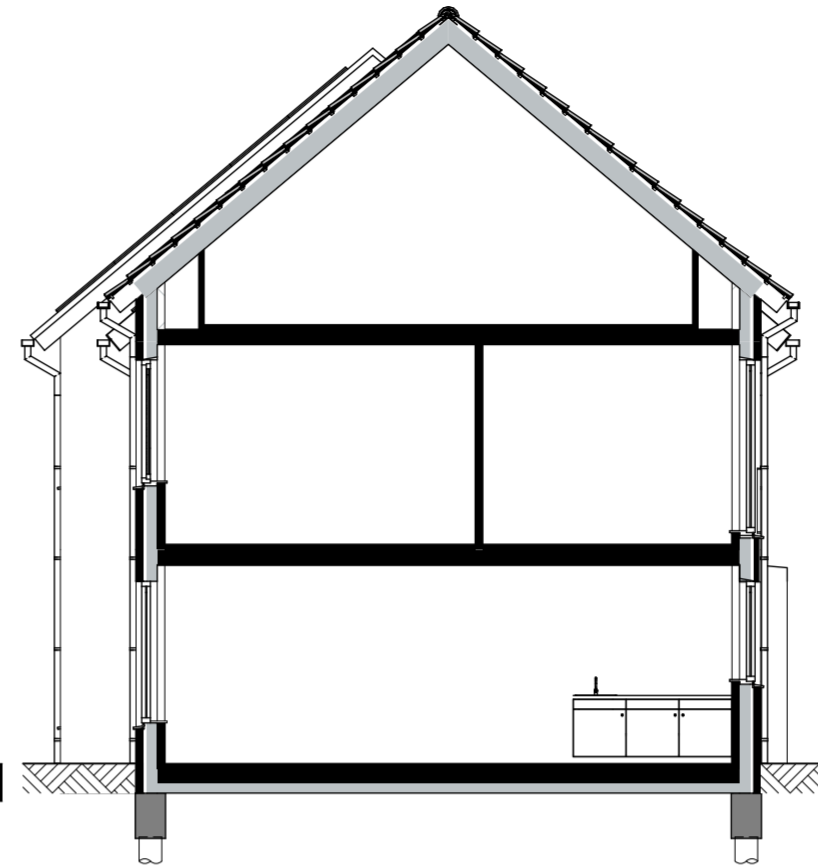


Doorsnede

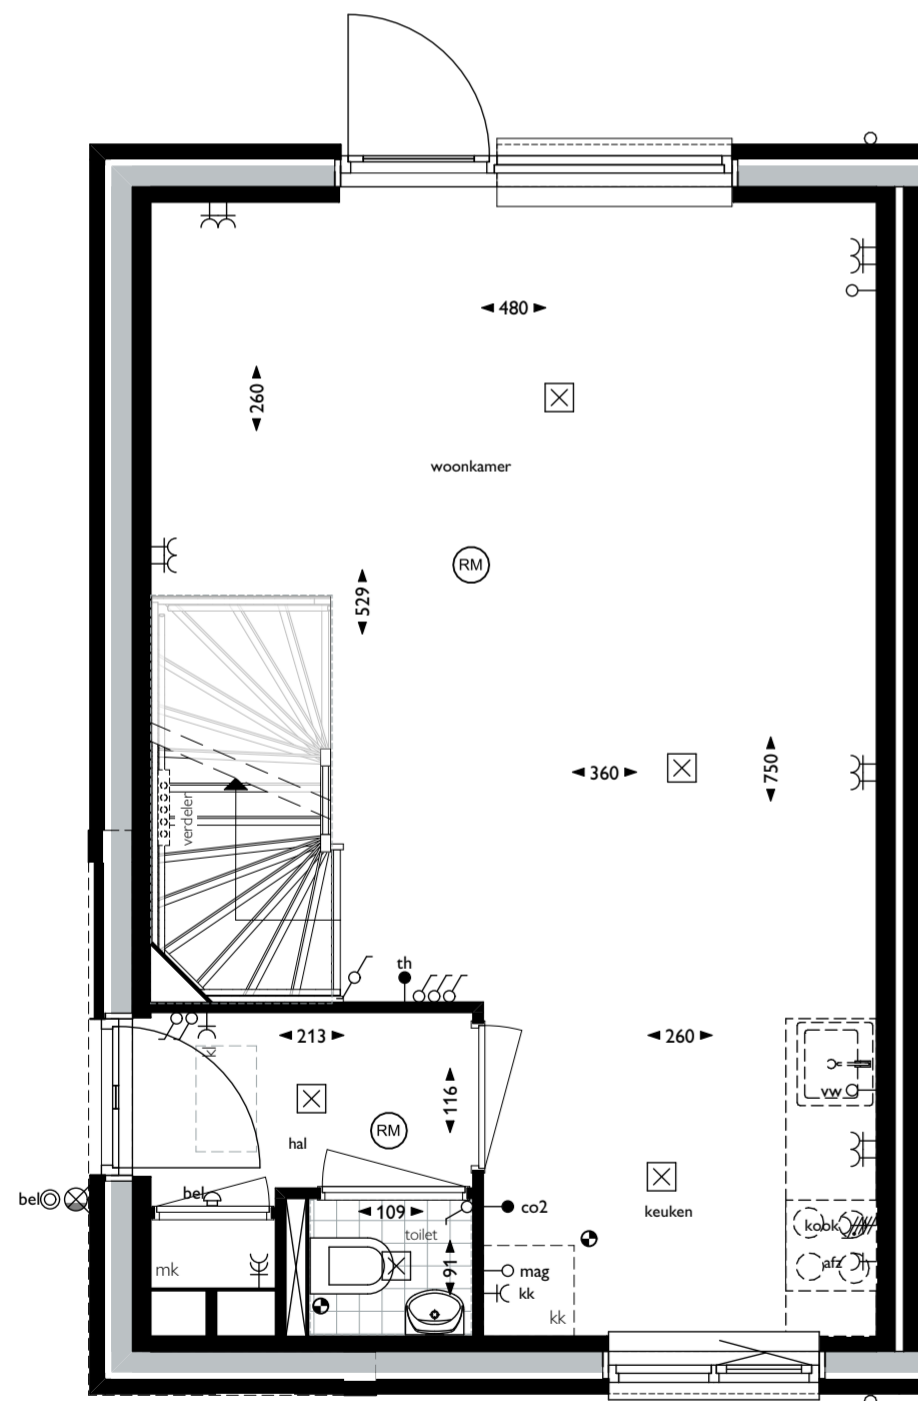

Begane grond

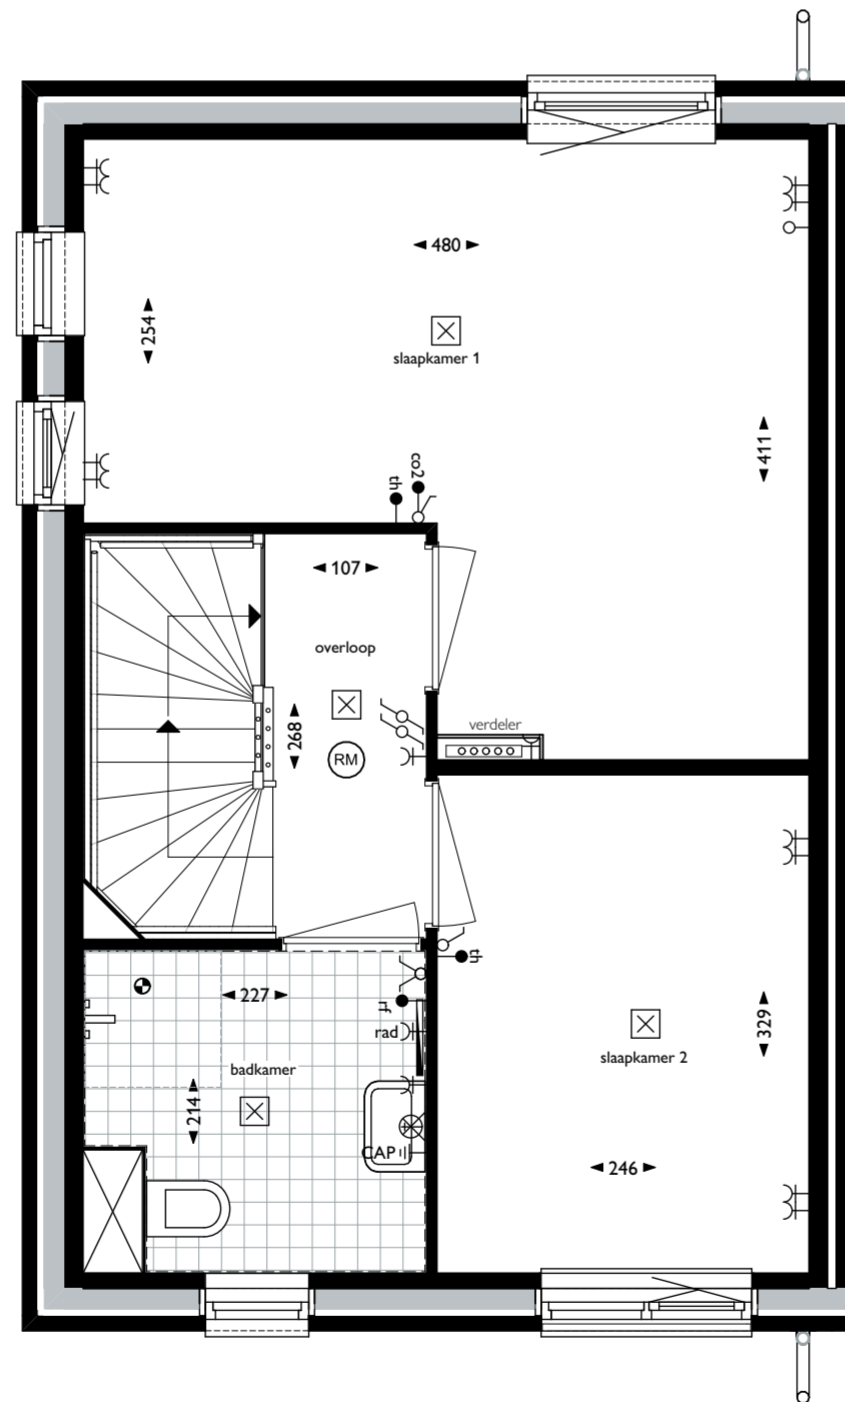

1e verdieping

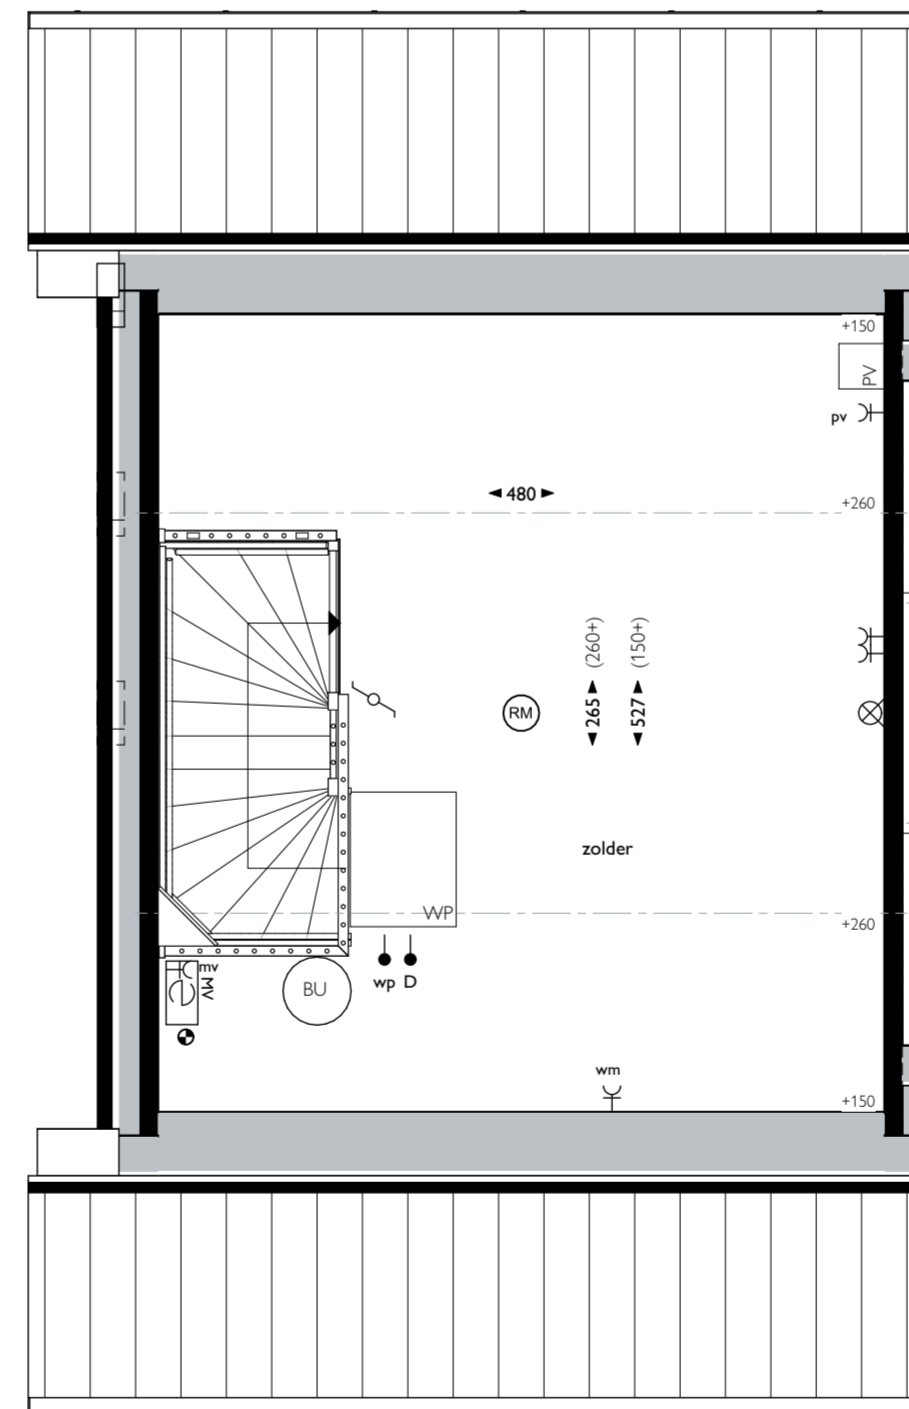

2e verdieping

Renvooi

- bel
- drukknop bel
- wandlichtpunt
- centraaldoos t.b.v. plafondlichtpunt
- schakelaar - enkelpolig
- schakelaar - wissel
- schakelaar - serie
- wandcontactdoos - enkel met randaarde
- wandcontactdoos - dubbel met randaarde in 2 inbouwdozen
- wandcontactdoos - dubbel met randaarde
- wandcontactdoos - wasmachine
- wandcontactdoos - afzuigkap met randaarde
- wandcontactdoos t.b.v. koelkast
- aansluitpunt kooktoestel perilex (2x230V)
- loze leiding
- loze leiding - vaatwasser
- loze leiding - magnetron
- aansluitpunt mechanische ventilatie
- thermostaat
- sensor mechanische ventilatie
- mechanische ventilatie batterijgevoed (geplakt)
- afzuigpunt mechanische ventilatie
- cap
- aansluitpunt PV installatie
- aansluitpunt warmtepomp
- aansluitpunt - 1x UTPp
- buffervat
- radiator
- rookmelder (aangesloten op lichtnet) conform NEN 2555
- verdeler CV
- meterkast
- matomranding kruipluik
- nestkast vogels

Bouwnummer 1

datum  
24-09-2021  
fase  
Verkooptekeningen  
onderdeel  
Plattegronden, Gevels en Doorsnede

