



Voorgevel

Achtergevel


Rechtergevel

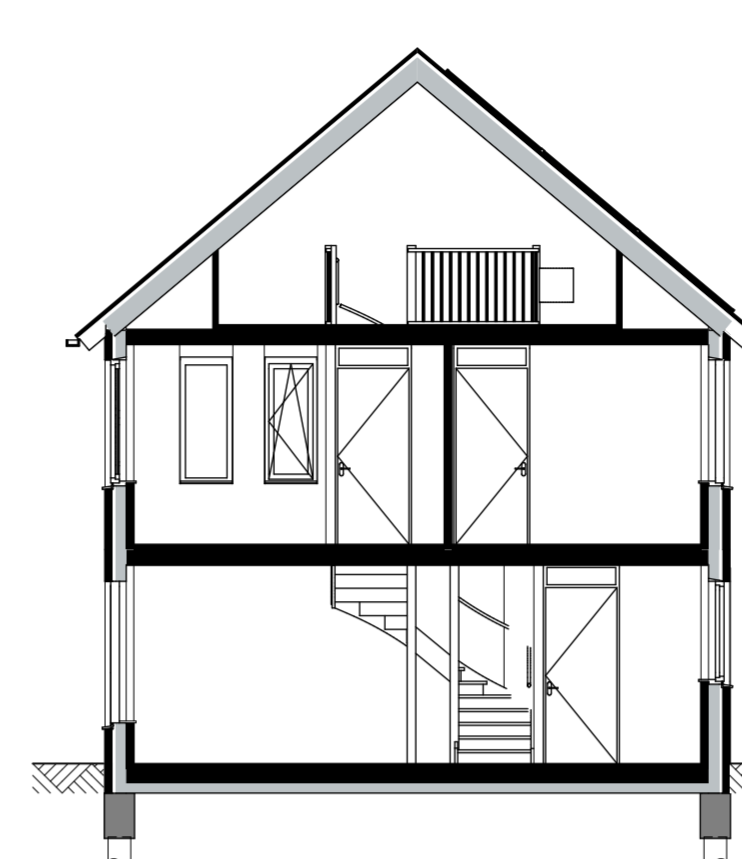


Doorsnede

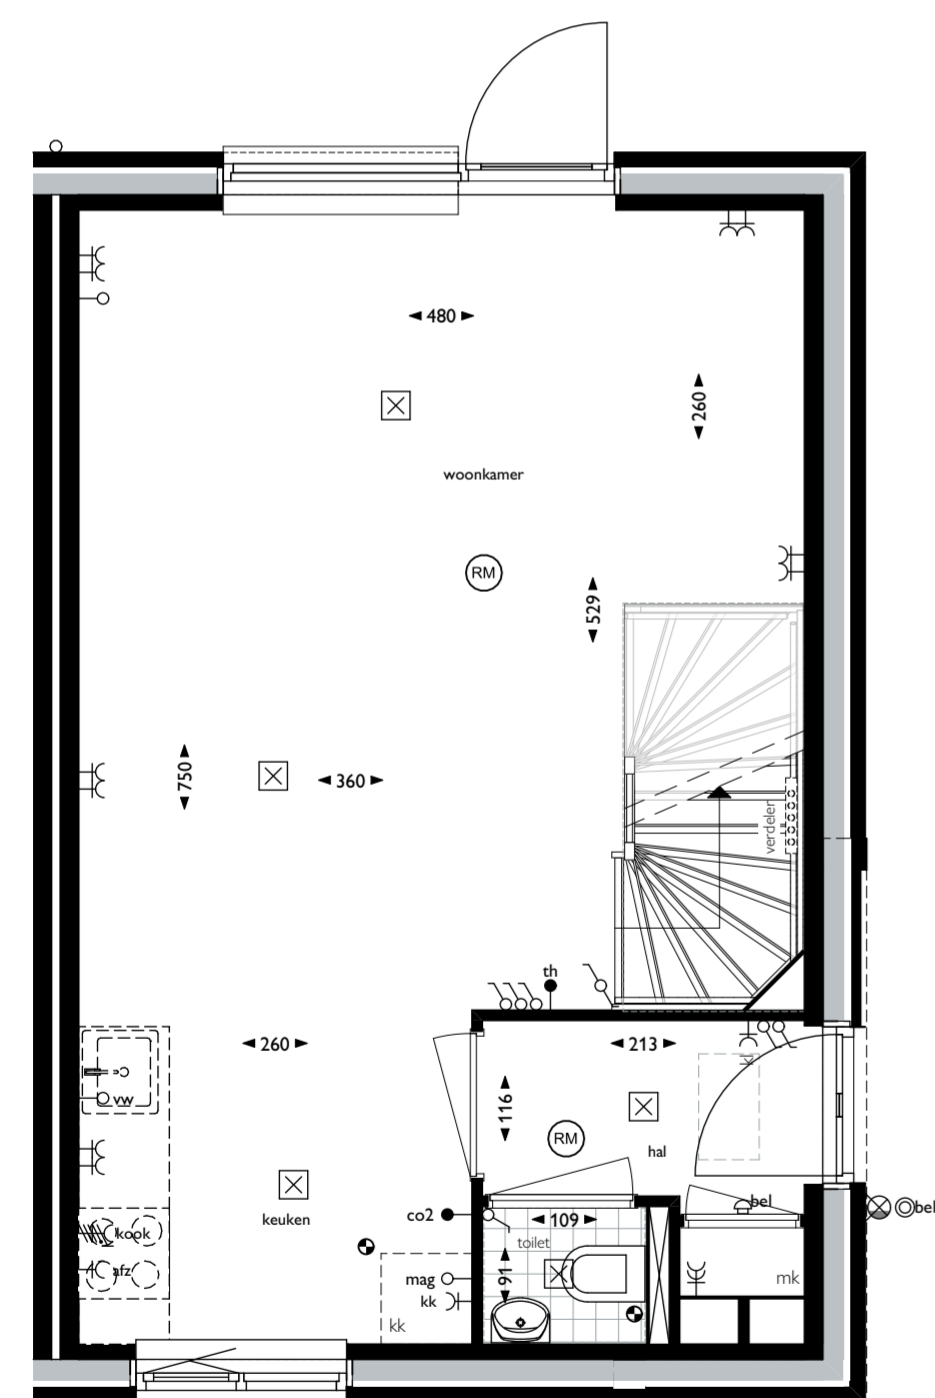

Begane grond

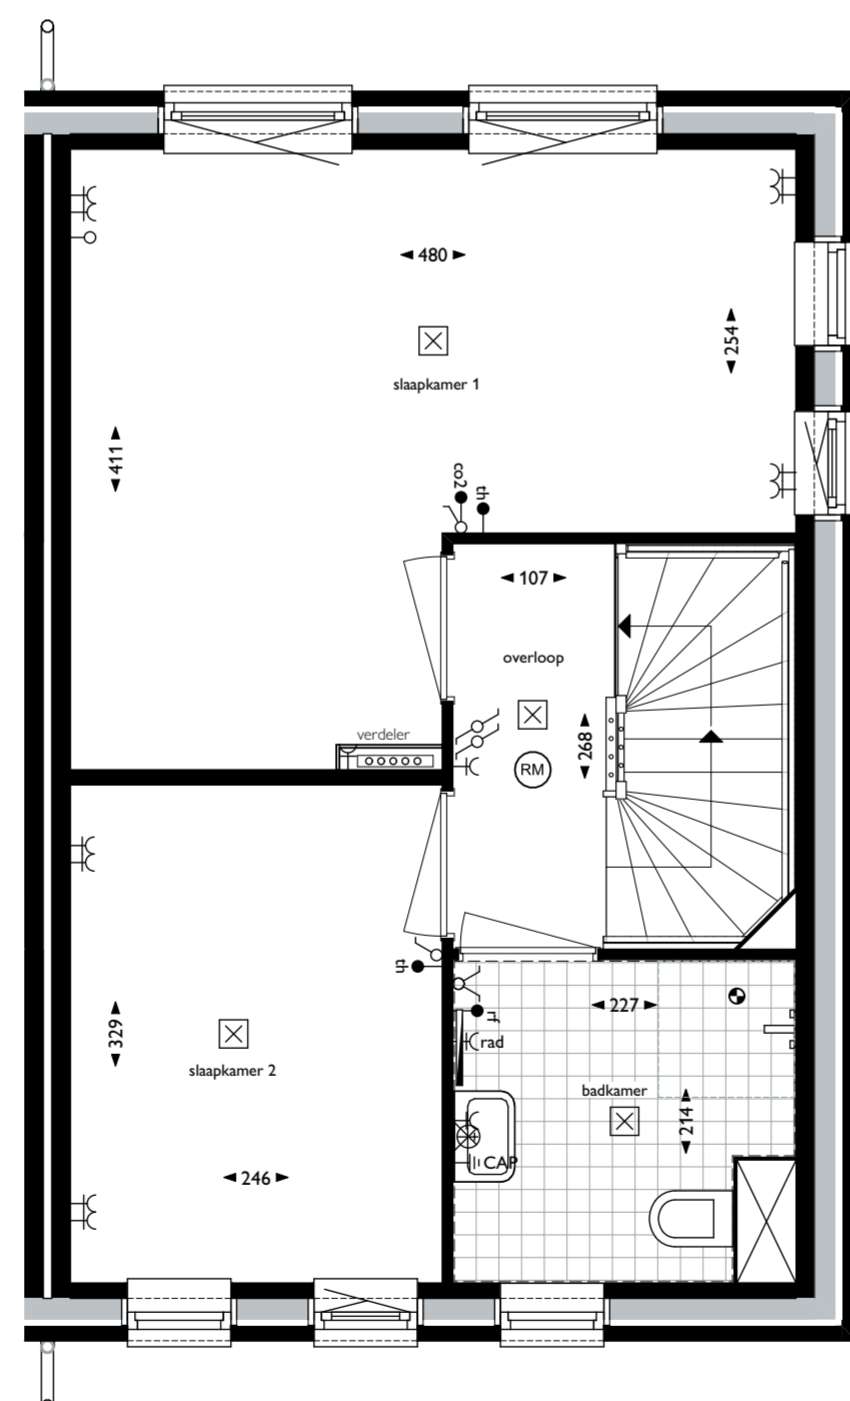

1e verdieping

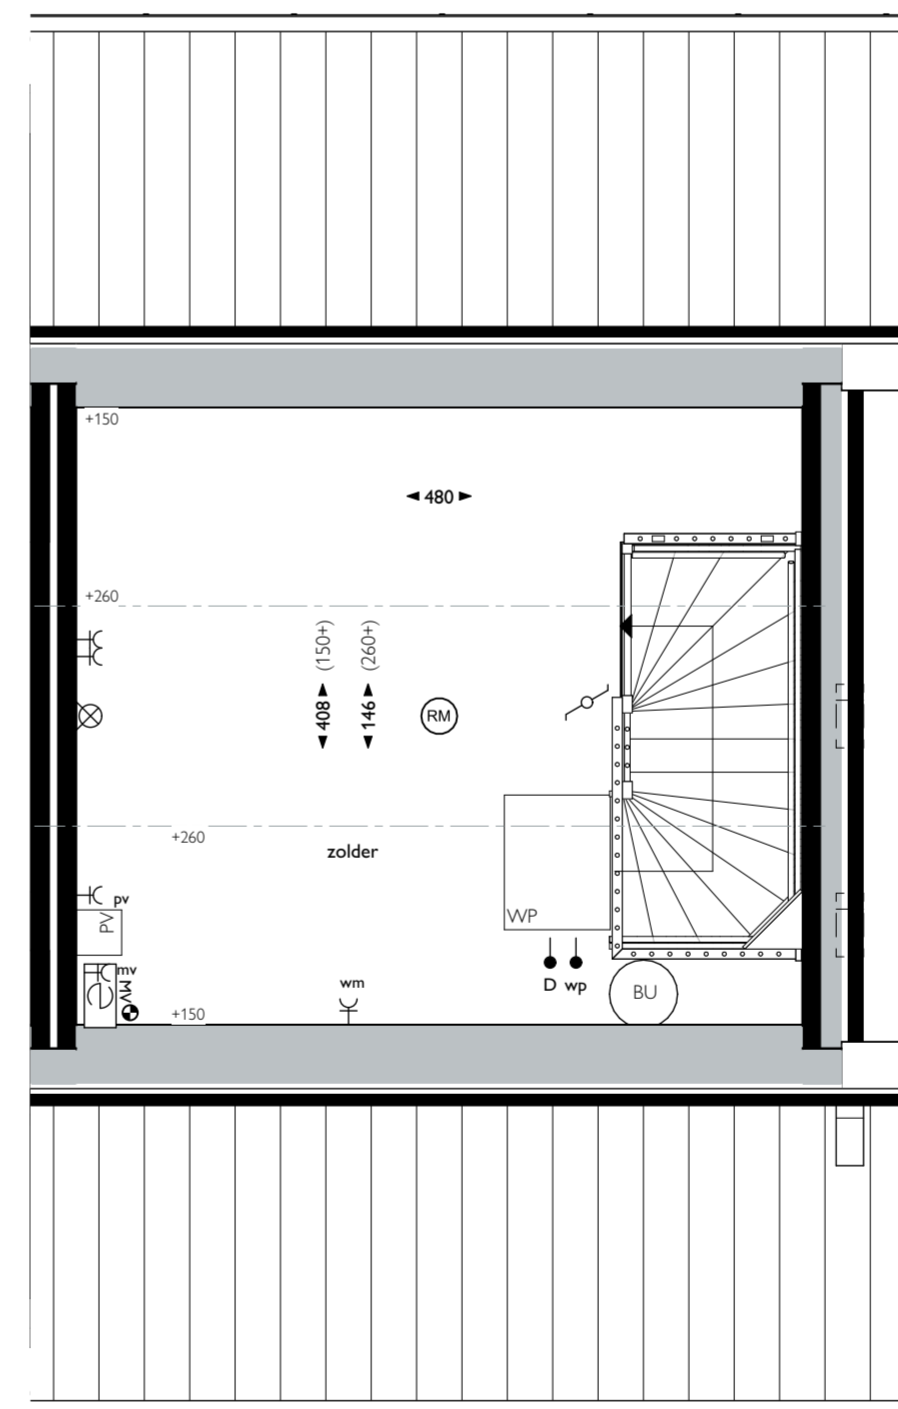

2e verdieping

Renvooi

	bel
	druknop bel
	wandlichtpunt
	centraaldoos t.b.v. plafondlichtpunt
	schakelaar - enkelpolig
	schakelaar - wissel
	schakelaar - serie
	wandcontactdoos - enkel met randaarde
	wandcontactdoos - dubbel met randaarde in 2 inbouwdozen
	wandcontactdoos - dubbel met randaarde
	wandcontactdoos - wasmachine
	wandcontactdoos - afzuigkap met randaarde
	wandcontactdoos t.b.v. koelkast
	aansluitpunt kooktoestel perilex (2x230V)
	loze leiding
	loze leiding - vaatwasser
	loze leiding - magnetron
	aansluitpunt mechanische ventilatie
	thermostaat
	sensor mechanische ventilatie
	mechanische ventilatie batterijgevoed (geplakt)
	afzuigpunt mechanische ventilatie
	cap
	aansluitpunt PV installatie
	aansluitpunt warmtepomp
	aansluitpunt - 1x UTPp
	buffervat
	radiator
	rookmelder (aangesloten op lichtnet) conform NEN 2555
	verdeler CV
	meterkast
	matomranding kruipluik
	nestkast vogels

Bouwnummer 29

datum
24-09-2021
fase
Verkooptekeningen
onderdeel
Plattegronden, Gevels en Doorsnede

